


PŮDORYS PŮDY

OBVOD CELÉ PŮDY = 226m


PLOCHA CELÉ PŮDY = 1158m²*

* - plocha s komíny a vnitřní stěnami

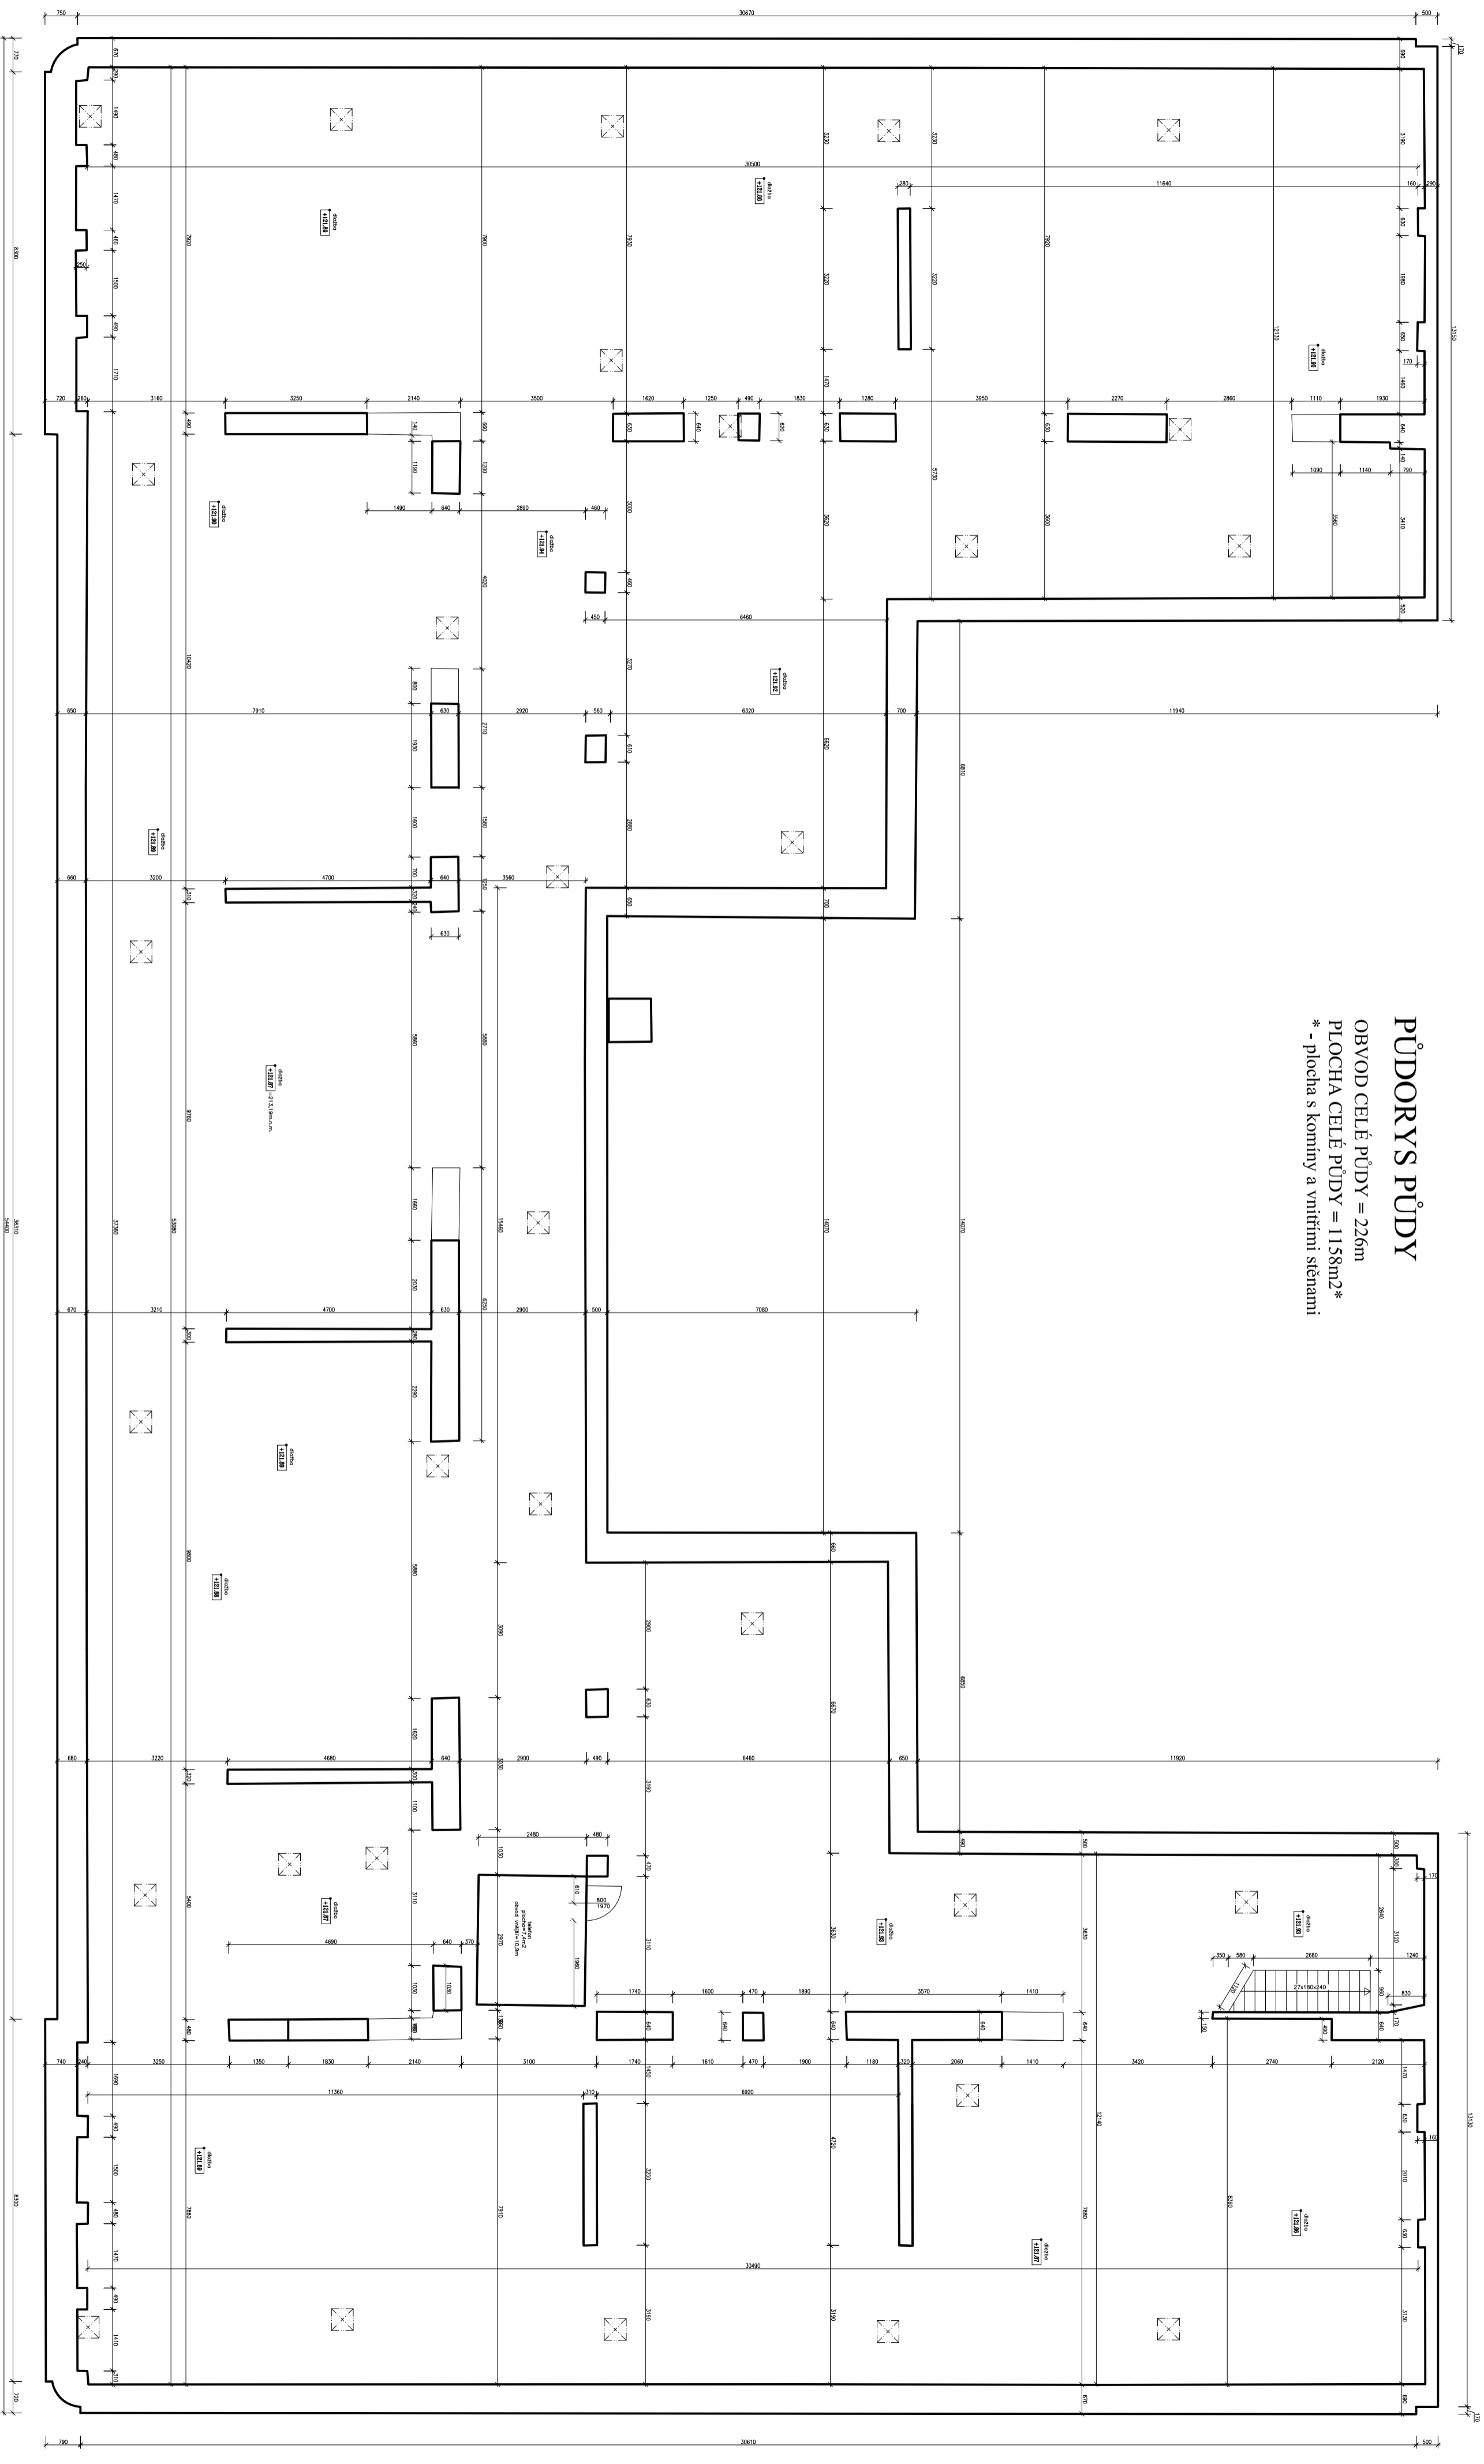

OVĚHL:

134/2009
30.9.2009

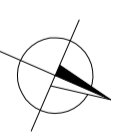

Soutěžní systém: MÍSTNÍ
Výškový systém: MÍSTNÍ
+100,00 = +191,32 m.n.m. Bpv

Zpracoval: Ing. Aleš Malý
Kontroloval: Ing. Miroslav Brna
VOŠZ a SZŠ Praha 1
Objednatel: Alšovo nábřeží 6, 110 00 Praha 1
Akce:

Katážení: Svrč Město
Ing. Aleš Malý
geodetická kancelář
Křivošín 3
391 33 Jistěbítice
malý.aleš@seznam.cz
724 278 266

Geometrické zaměření budovy školy
VOŠZ a SZŠ Praha 1, Alšovo nábřeží 6

Datum: 09/2009
Formát: 4* A4
Měřítko: 1:100
List: 6

PŮDORYS PŮDA