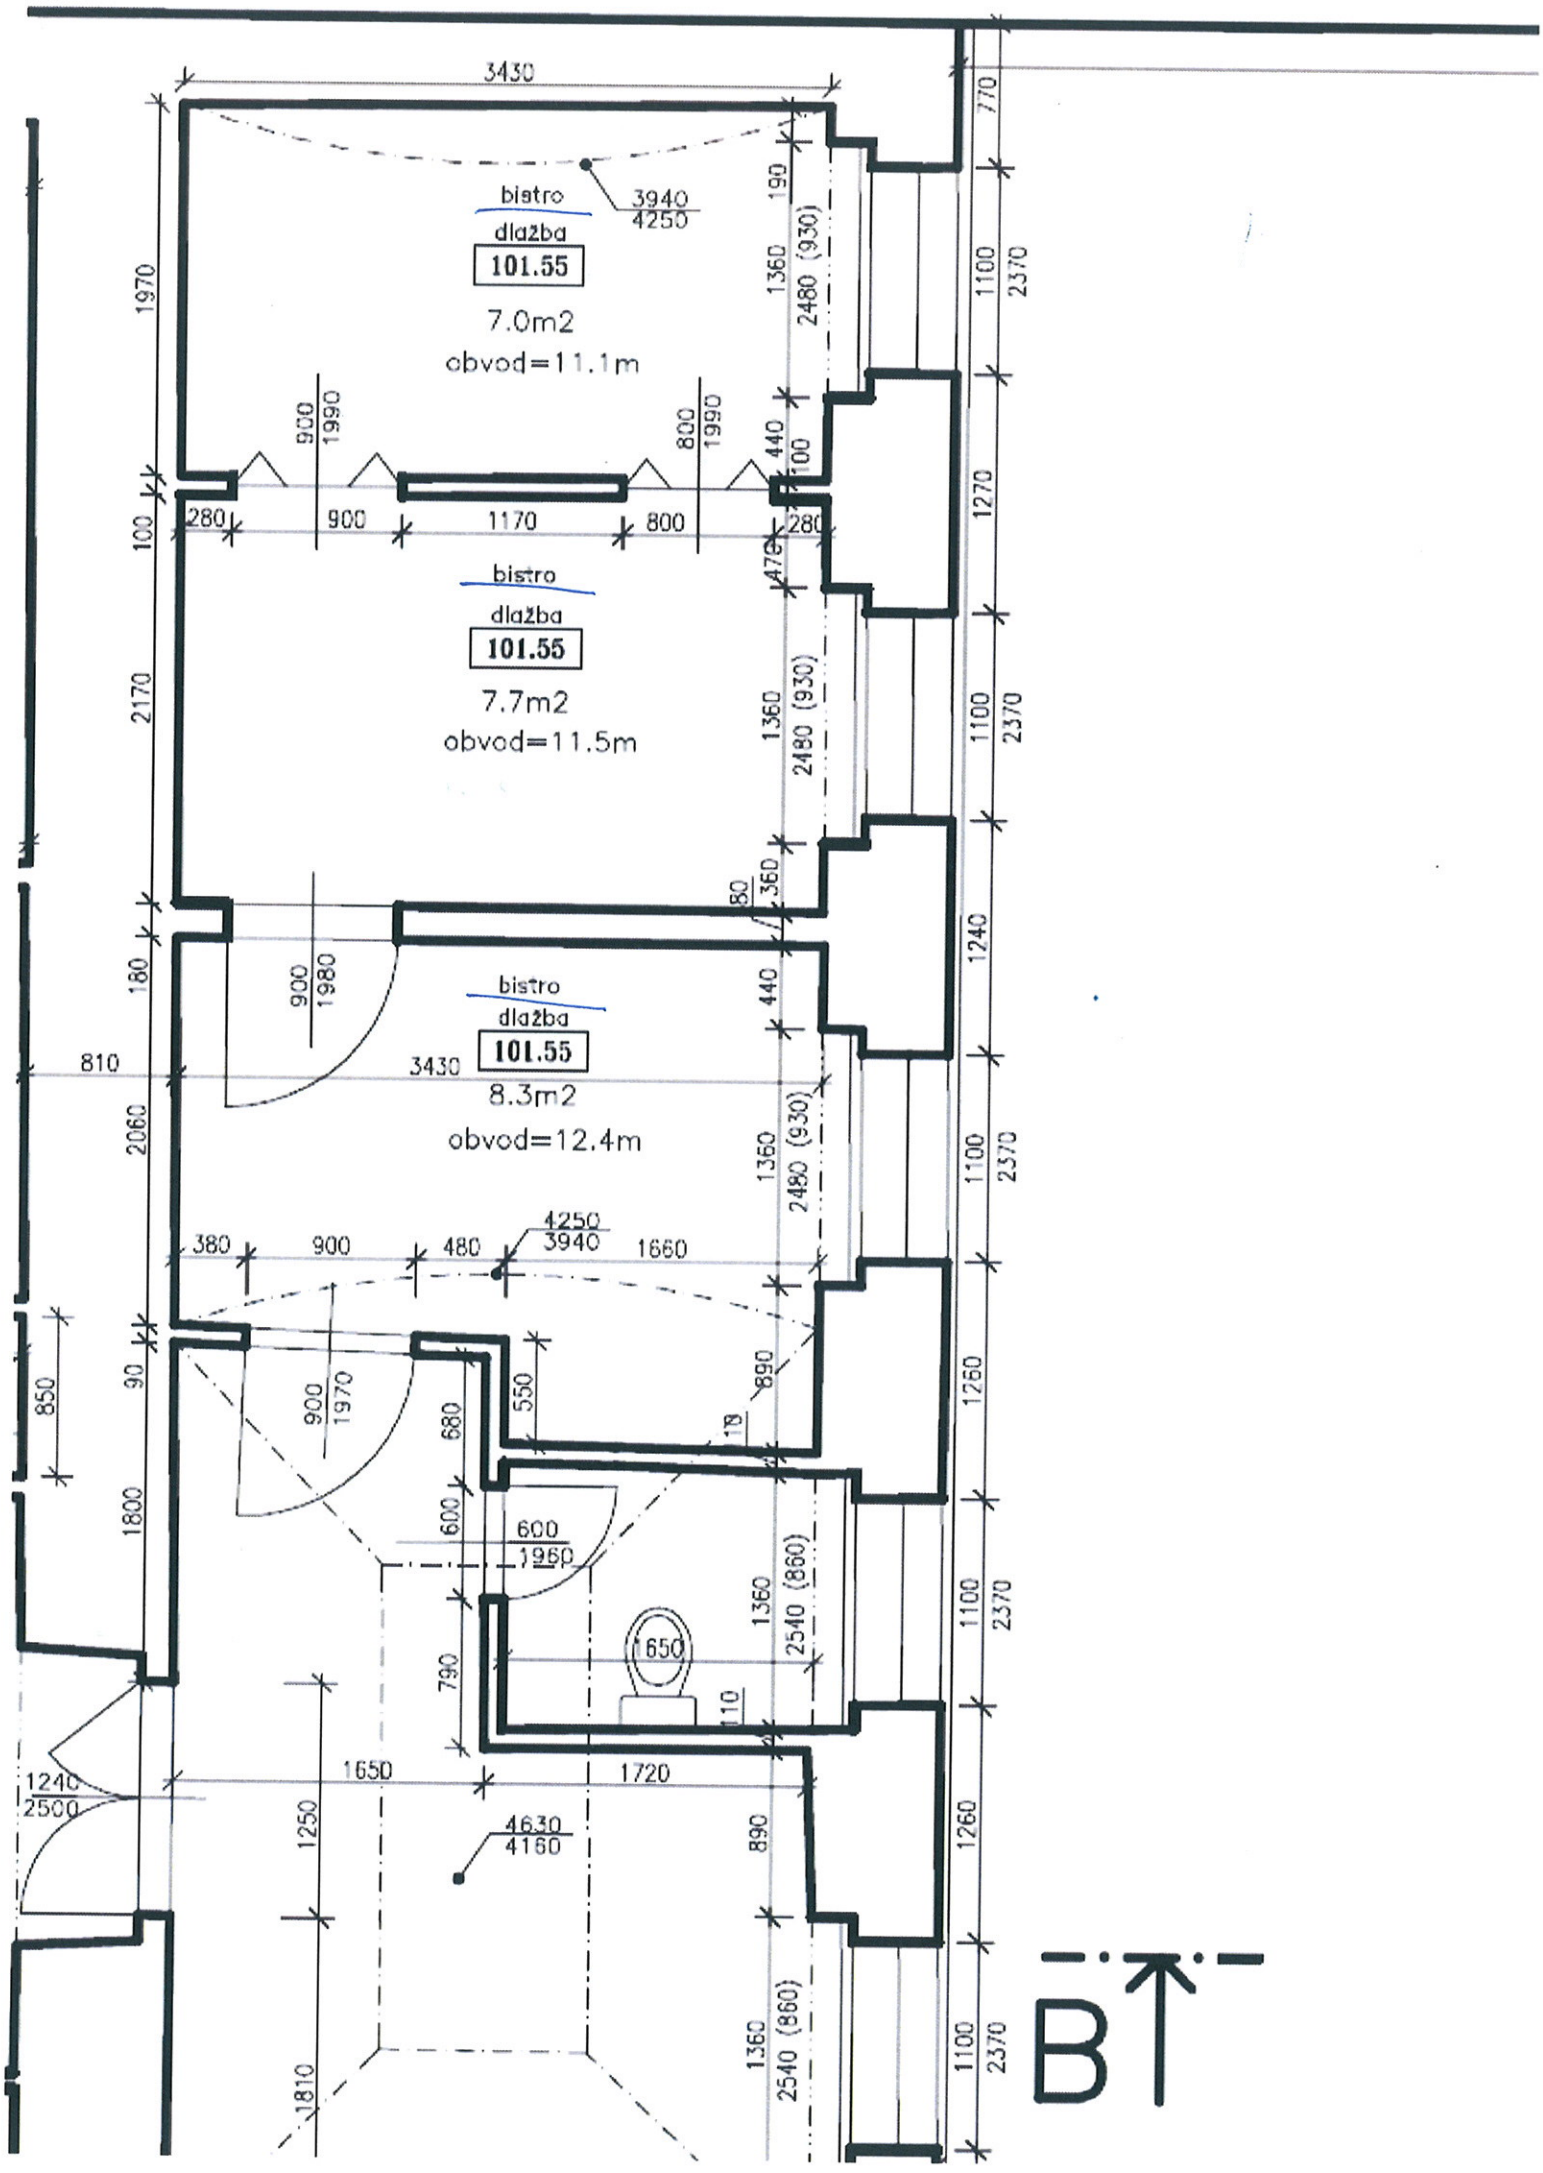
bistro
dlažba
101.55
7.0m2
obvod=11.1m
bistro
dlažba
101.55
7.7m2
obvod=11.5m
bistro
dlažba
101.55
8.3m2
obvod=12.4m
3430
3940
4250
4630
4160
B