

LEGENDA MÍSTNOSTÍ

poz. č.:	popis	poznámka
G01 (01.07)	VÝDEJ JÍDEL	
G02 (01.06)	REGENERACE	
G03 (01.05)	UMÝVÁRNA PROVOZNIHO NÁDOBÍ	
G04 (01.04)	UMÝVÁRNA STOLNÍHO NÁDOBÍ	
G05 (01.03)	SKLAD POLOTOVARŮ	
G06 (01.01)	CHODBA	
G07 (01.02)	SKLAD OBALŮ, ÚKLID, STROJOVNA CHLAZENÍ GASTRO	

Výškový systém Bpv ±0,000 = 192,82 Souřadnicový systém JTSK

Index	Datum	Popis změn proti předchozí verzi	Provedl

Projektant čísel:



VIEWEGH GASTRO TEAM s.r.o.
NUPAKY 164
251 01 ŘÍČANY
TEL.: 241405380
info@gastro-projekt.cz

Objednatel: VOŠZ a SZŠ Praha 1, Alšovo nábřeží 6, 110 00 Praha 1 - Staré Město

Zhotovitel: **S2 Stanislav STANĚK s.r.o.** Xaverovská 22/470, 197 00 Praha 9-Kbely
gsm: +420 775 234 003, email: s2@s2.cz

Název a účel díla:
Úpravy suterénních prostor VOŠZ a SZŠ
DRS - Dokumentace pro realizaci stavby

HIP: Ing. Stanislav Staněk
Odpovědný zástupce: Ing. Jana Janečková
Vyrobcovatel: Jan Viewegh
Datum: 03/2013 Formát: 4 x A4
Zak. číslo: 13/02 Měřítko: 1 : 50


Název části díla: **GASTROTECHNOLOGIE**

Číslo listu: **M**

Název přílohy: **DISPOZIČNÍ ŘEŠENÍ**

Změna: -

Číslo přílohy: **03a.**

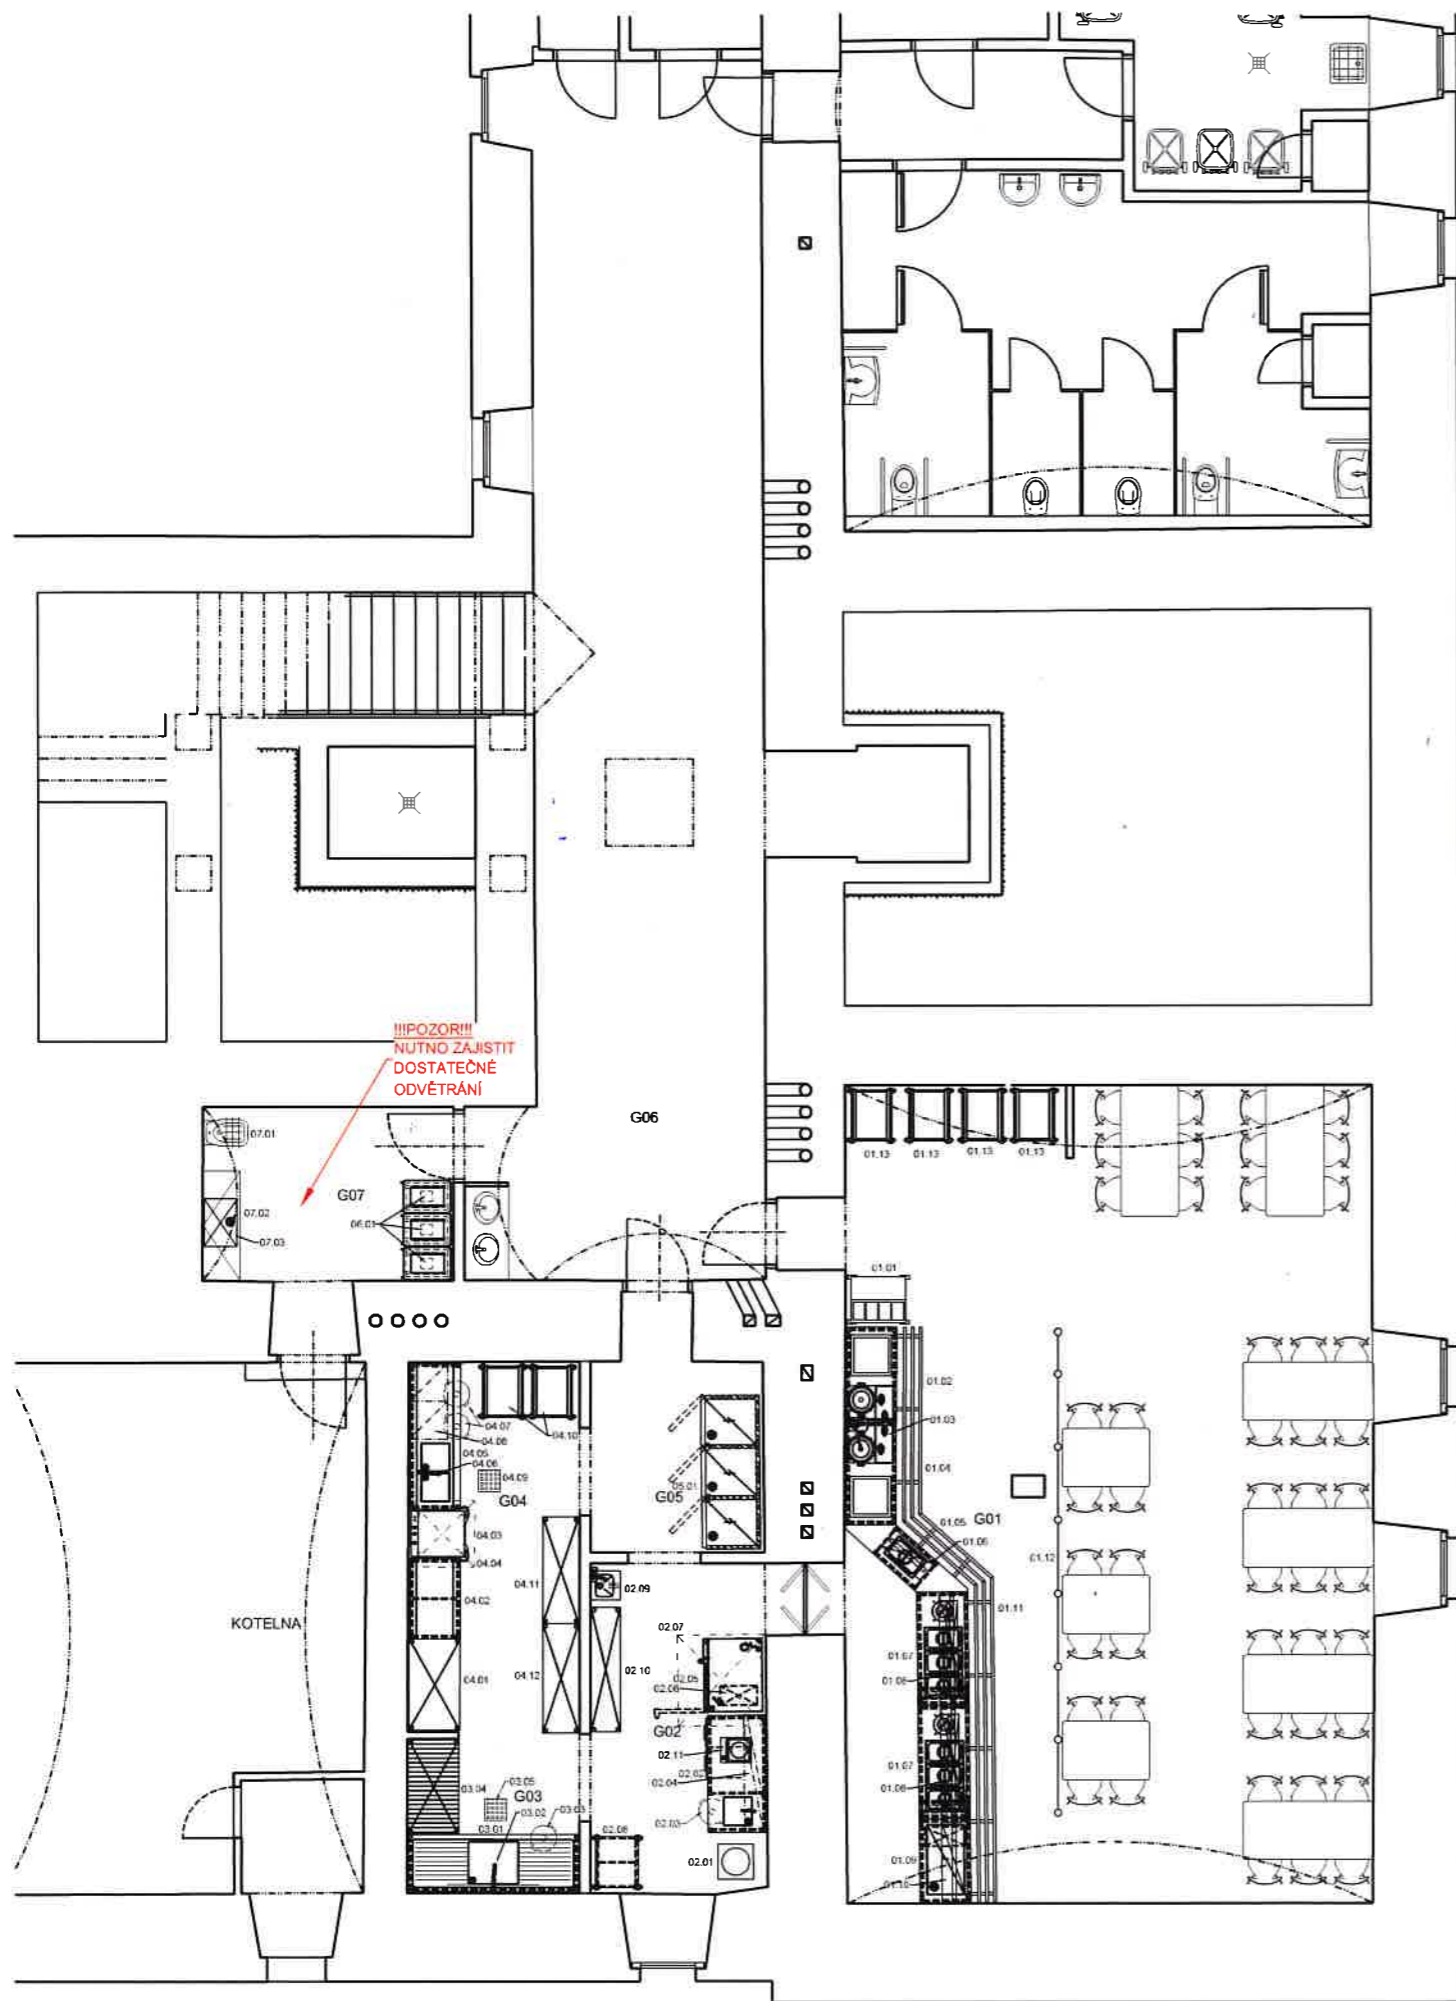

LEGENDA MÍSTNOSTÍ

poz. č.:	popis	poznámka
G01 (01.07)	VÝDEJ JÍDEL	
G02 (01.06)	REGENERACE	
G03 (01.05)	UMÝVÁRNA PROVOZNÍHO NÁDOBÍ	
G04 (01.04)	UMÝVÁRNA STOLNÍHO NÁDOBÍ	
G05 (01.03)	SKLAD POLOTOVARŮ	
G06 (01.01)	CHODBA	
G07 (01.02)	SKLAD OBALŮ, ÚKLID, STROJOVNA CHLAZENÍ GASTRO	

Výškový systém Bpv

±0,000 = místní

Souřadnicový systém JTSK

Index	Datum	Popis změn proti předchozí verzi	Provedl

Projektant části:



VIEWEGH GASTRO TEAM s.r.o.
NUPAKY 164
251 01 ŘÍČANY
TEL.: 241405380
info@gastro-projekt.cz

Objednatel:

VOŠZ a SZŠ Praha 1, Alšovo nábřeží 6, 110 00 Praha 1 - Staré Město

Zhotovitel:



Stanislav STANĚK s.r.o.

Xaverovská 22/470, 197 00 Praha 9-Kbely

gsm: +420 775 234 003, email: s2@s2.cz

Souprava č.:

Název a účel díla:

Úpravy suterénních prostor VOŠZ a SZŠ

DRS - Dokumentace pro realizaci stavby

HIP: Ing. Stanislav Staněk	Název části díla: GASTROTECHNOLOGIE	Část dok: M
Odpovědný zástupce: Ing. Jana Janečková	Název přílohy: DISPOZIČNÍ ŘEŠENÍ	Změna: -
Vypracoval: Jan Viewegh	Datum: 03/2013 Formát: 2 x A4	Číslo přílohy: 03b.
Zak. číslo: 13/02	Měřítko: 1 : 100	